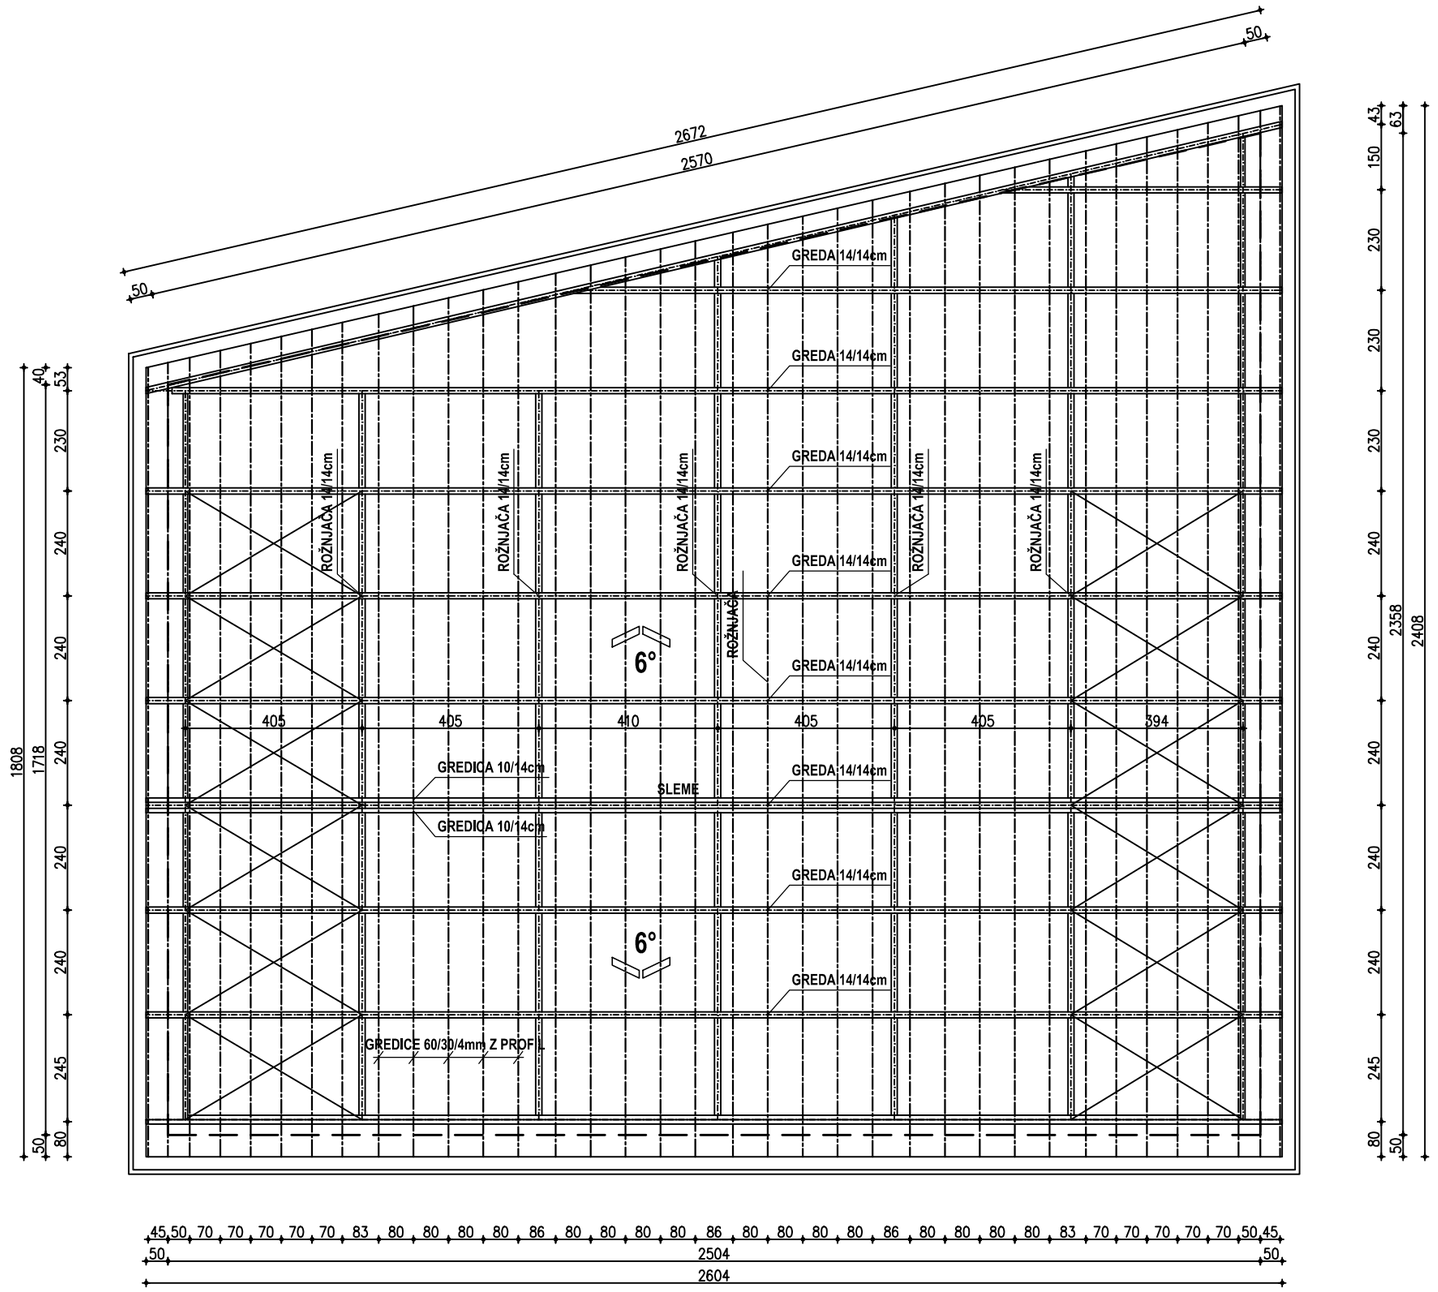

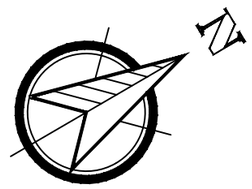

OSNOVA KROVA-NOVO STANJE

R = 1 : 100

D E S I G N O F F I C E		INVESTITOR: OSNOVNA ŠKOLA "IVAN MILUTINOVIĆ"	
		OBJEKAT: FISKULTURNA SALA	
		MESTO GRADNJE: SUBOTICA, SKERLIĆEVA br.2	
ODGOVORNI PROJEKTANT: MIROSLAV ATIĆ, dipl. inž. grad.		PROJEKAT: IDEJNI PROJEKAT	
BROJ LICENCE: 310 I848 10	POTPIS:	SADRŽAJ: OSNOVA KROVA	BROJ LISTA: 02
SARADNIK: MILOŠ ATIĆ, dipl. inž. grad. MILIJANA POPOVIĆ, dipl. inž. grad.		DATUM: JUL.2015.	E - 85/2015